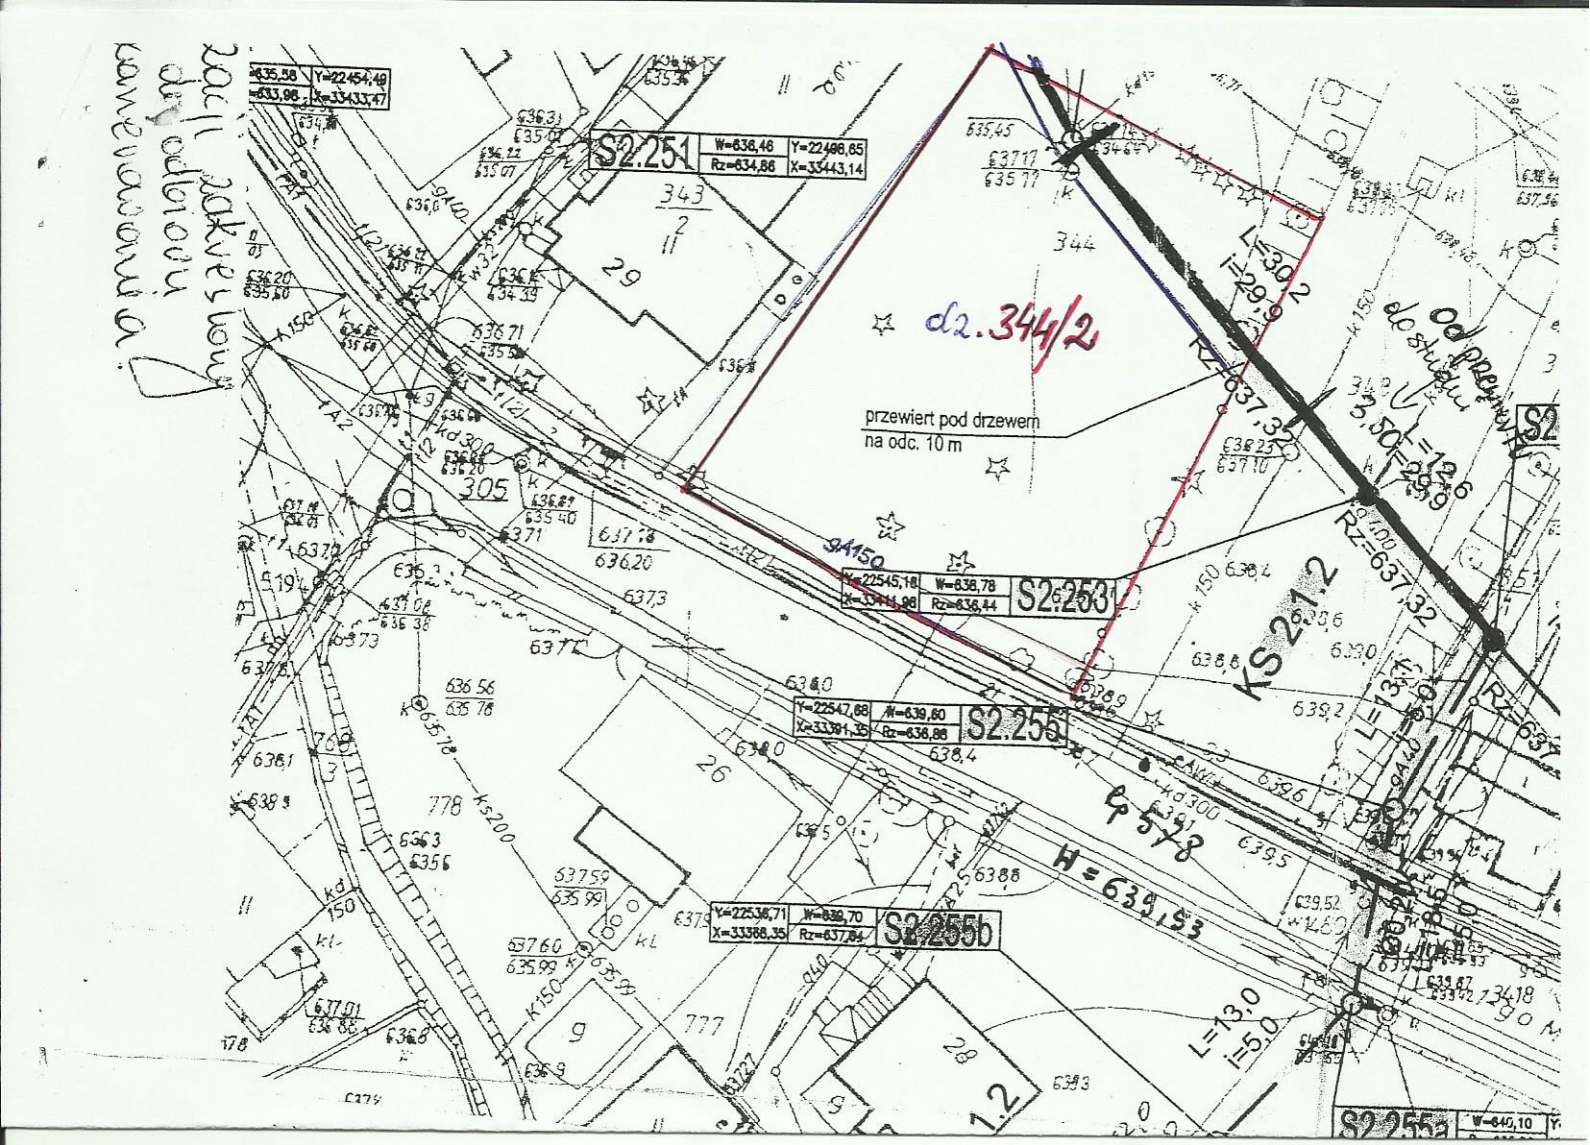
S2.251
W=636,46
Rz=634,86
Y=22496,65
X=33443,14
S2.253
W=636,78
Rz=636,44
S2.255
W=639,80
Rz=636,86
S2.255b
W=639,70
Rz=637,84
d2.344/2
przewiert pod drzewem
na odc. 10 m
KS 21.2
H=639,93
343
344
305
778
777
26
29
9
28
1.2